

ПРОЕКТНА ДОКУМЕНТАЦІЯ

***Проект приватного будинку
з бомбосховищем та сонячними батареями***

*Розділ АР
Стадія ЕП*



ЗМІСТ

- 1.ПОЯСНЮВАЛЬНА ЗАПИСКА**
- 2.ПЛАН ПЕРШОГО ПОВЕРХУ , ПЛАН БОМБОСХОВИЩА**
- 3.РОЗРІЗ**
- 4.ФАСАД ГОЛОВНИЙ, ФАСАД БІЧНИЙ**
- 5.ВІЗУАЛІЗАЦІЯ**
- 6.ВІЗУАЛІЗАЦІЯ З БОМБОСХОВИЩЕМ**
- 7.ВІЗУАЛІЗАЦІЯ У ТЕМНИЙ ЧАС**

ПОЯСНЮВАЛЬНА ЗАПИСКА


1.ЗАГАЛЬНА ПЛОЩА БУДИНКУ 74+84+33,6= 191М2
ПЛОЩА ПЕРШОГО ПОВЕРХУ- 74М2
ПЛОЩА БОМБОСХОВИЩА З КОРИДОРОМ І СХОДАМИ- 84М2
ПЛОЩА ТЕРАСИ -33,6М2
КІЛЬКІСТЬ КІМНАТ В БУДИНКУ - 3
Є МОЖЛИВІСТЬ ВИКОРИСТАННЯ БОМБОСХОВИЩА ЯК ГОСТЬОВИЙ БУДИНОК У СВІТНИЙ ЧАС.

2.КОНСТРУКТИВНА СИСТЕМА - КАРКАСНО СТІНОВА
ФУНДАМЕНТ - СВАЙНИЙ
СТІНИ - ГАЗОБЛОК 300ММ.
ДАХ - ДЕРЕВО
КРОВЛЯ - СОНЯЧНІ БАТАРЕЇ.

3.ОБРОБКА СТІН - ШТУКАТУРКА С ПОФАРБУВАННЯМ ,
ОБКЛАДКА КАМІННЯМ МАНГАЛУ І ТРУБИ.

4. ПАРКОМІСЦЕ - Є ОДНЕ ПІД НАВІСОМ.
ТАКОЖ МАЄТЬСЯ ПЕРЕД БУДИНКОМ.

5.ПЛОЩА СОНЯЧНИХ БАТАРЕЙ - 80М2
ПОТУЖНІСТЬ - 13КВТ НА ГОДИНУ
Є МОЖЛИВІСТЬ ПРОДАВАТИ ЕЛЕКТРОЕНЕРГІЮ.

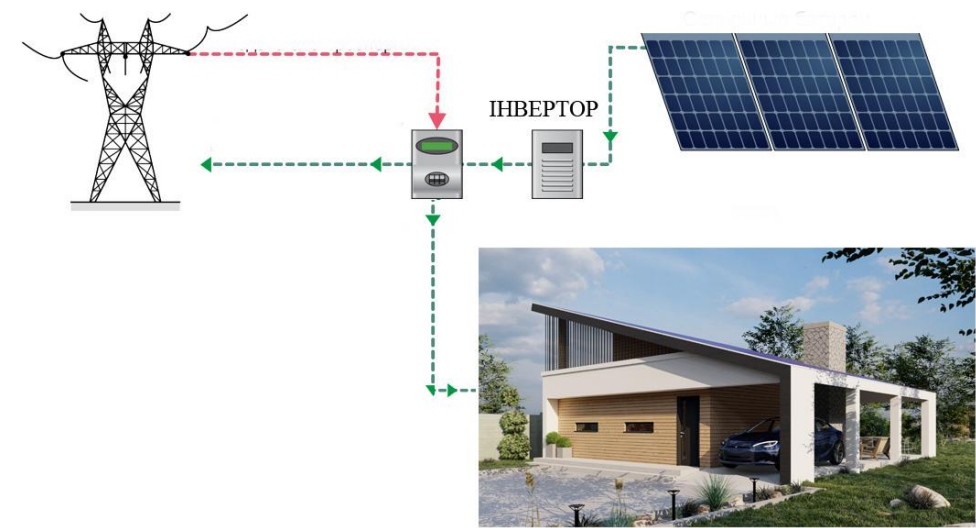

6. ВОДОПОСТАЧАННЯ ЗІ СКВАЖИНИ .
ВИКОРИСТАННЯ ФІЛЬТРУ З ОСМОСОМ.
КАНАЛІЗАЦІЯ - ВИГРІБНА ЯМА , З СЕПТИКОМ .



7.ГАЗ - ВІДСУТНЬО.

8.ОПАЛЕННЯ .
ТЕПЛОВИЙ НАСОС З ВИКОРИСТАННЯМ ТЕПЛОГО ПОЛУ ПО ВСЬОМУ БУДИНКУ.
ТАКОЖ МОЖЛИВО ВИКОРИСТАННЯ РАДІАТОРНИХ БАТАРЕЙ В СИСТЕМІ ЯКИХ ВОДА , АЛЕ БАТАРЕЇ
МАЮТЬ ВСТАВКИ - ЗАВАРЕНІ ПАНЕЛІ , ЯКІ НАПОВНЕНІ ПАРАФІНОМ.
ПАРАФІН МАЄ ТЕМПЕРАТУРУ ПЛАВЛІННЯ ВЖЕ 44 ГРАДУСИ ,А ОСТИВАЄ В ПЕРШІ 2-3 ГОДИНИ ЗАМІТНО
ПОВІЛЬНІШЕ НІЖ ВОДА . ТАКИМ ЧИНОМ МОЖНА ВИСТАВЛЯТИ ТАЙМЕР НА ТЕПЛОВИЙ НАСОС ,ЩОБ ВІН
ПРАЦЮВАВ ЦИКЛАМИ , НАПРИКЛАД ГОДИНУ ПРАЦЮЄ (ПАРАФІН У ЦЕЙ ЧАС ГРІЄТЬСЯ І ПЛАВИТЬСЯ) А
ПОТІМ ГОДИНУ НЕ ПРАЦЮЄ , ВІДДАЄ СВОЄ ТЕПЛО . ЦЕ ЩЕ У ДВА РАЗИ ЗЕКОНОМИТЬ
ЕЛЕКТРОЕНЕРГІЮ.

ПАНЕЛЬ З ПАРАФІНОМ У РАДІАТОРІ



9.ГАРЯЧА ВОДА - ТЕПЛОВИЙ НАСОС.
ВИКОРИСТАННЯ ТЕПЛОВОГО НАСОСУ ЕКОНОМИТЬ ЕЛЕКТРОЕНЕРГІЮ 4-5 РАЗІВ .

10. ВІКНА НЕВЕЛИКІ, ЩО ДАЄ ЗАХИЩЕННІСТЬ , НАХОДЯЩИХСЯ У БУДИНКУ .
БАГАТОСВІТЛА ДАЮТЬ ВЕЛИКІ ВІКНА ПІД ДАХОМ, ЯКІ ЗАХИЩЕНІ РЕШІТКОЮ З ТРУБИ КВАДРАТНОГО
ПЕРЕЧЕННЯ.

11. БОМБОСХОВИЩЕ
В ОСНОВНІЙ КІМНАТІ Є ДВОСПАЛЬНЕ ДВОЯРУСНЕ ЛІЖКО , СКЛАД ЇЖІ ПІД СХОДАМИ , КІМНАТА
КЛАДІВКА , КУХНЯ , САН.ВУЗОЛ ,
ЗАПАСНИЙ ВИХІД У ДРУГОМУ КІНЦІ ПРИВАТНОЇ ДІЛЯНКИЗ КОРИДОРОМ 30 МЕТРІВ У ДОВЖИНУ.


МАЄМО БУДИНОК У ЯКИЙ НЕ ПОТРІБНО ПІДВОДИТИ ГАЗ , ВОДУ , КАНАЛІЗАЦІЮ , ОПАЛЕННЯ , І НАВІТЬ
ЕЛЕКТРОЕНЕРГІЮ. ПОВНІСТЮ НЕЗАЛЕЖНИЙ БУДИНОК, ЗА ДОПОМОГОЮ ЯКОГО МОЖЛИВО
ЗАРОБЛЯТИ ГРОШІ НА ПРОДАЖУ ЕЛЕКТРОЕНЕРГІЇ.

				www.standwithua.de			
розробив	Домашенко			Приватний будинок	стадія	лист	листов
					ЕП	1	7
				ПОЯСНЮВАЛЬНА ЗАПИСКА	standwithUA		

план першого поверху




план бомбосховища

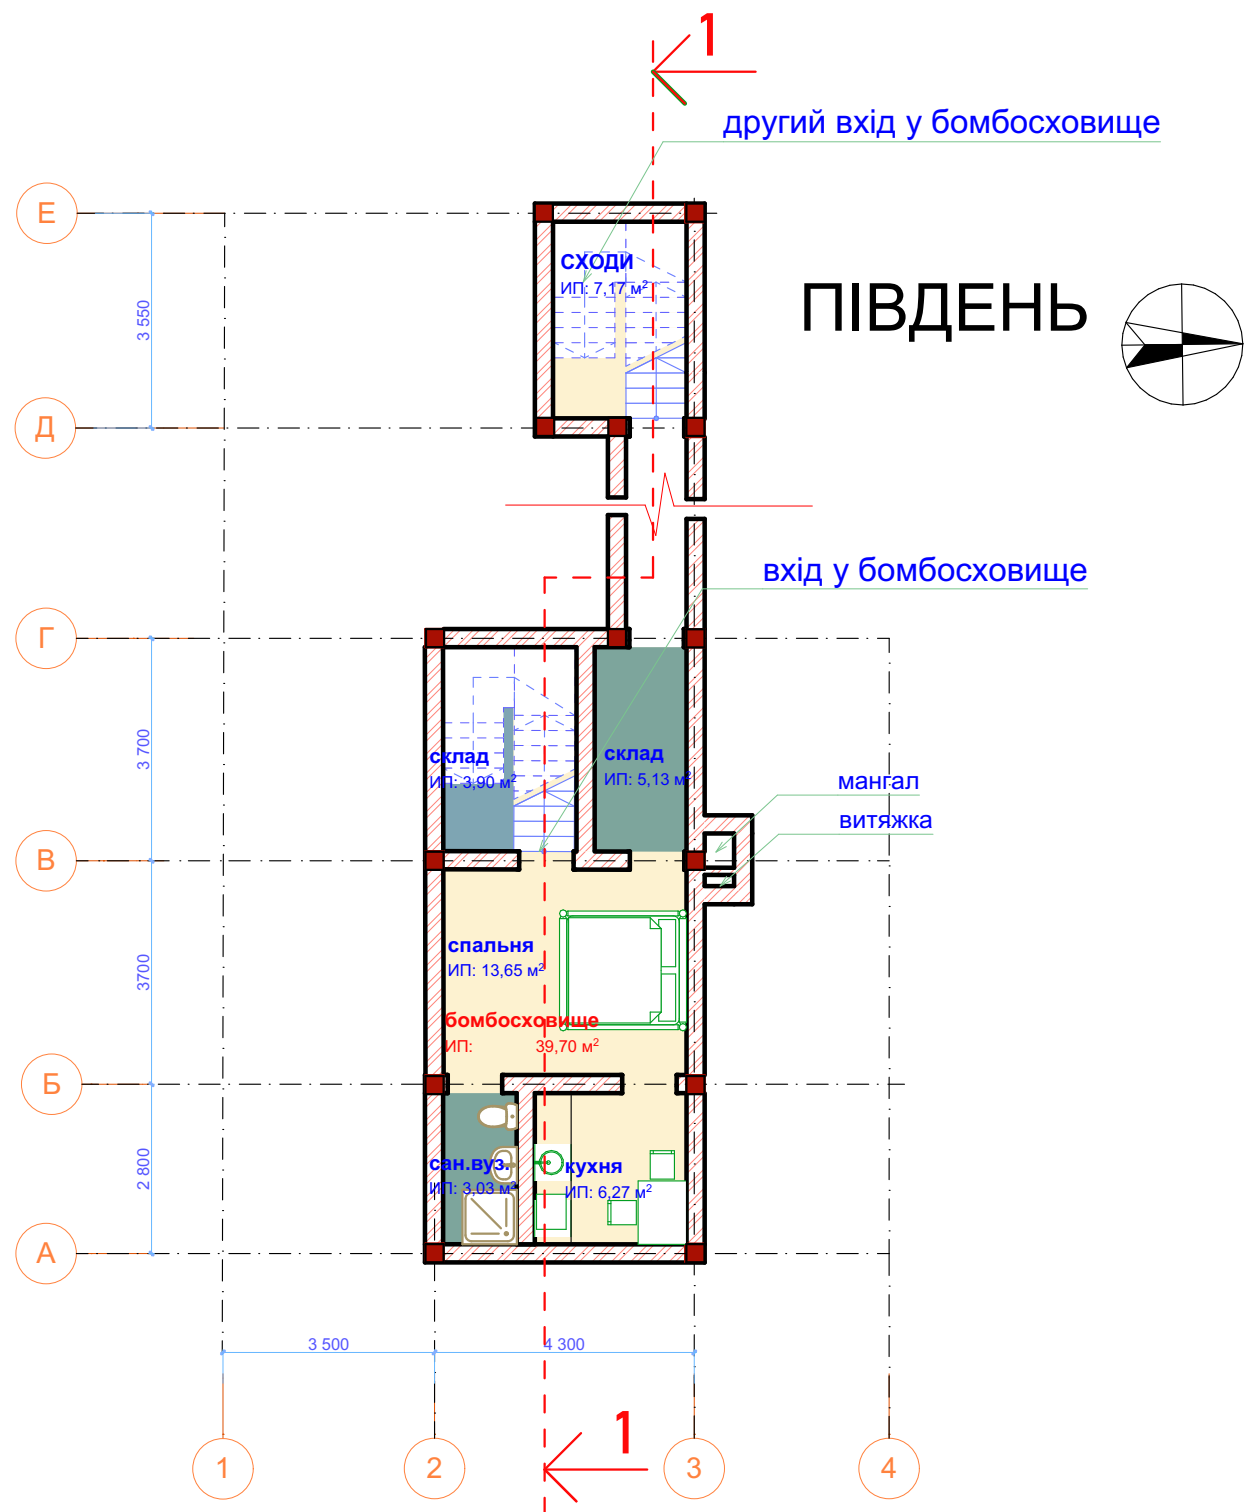


				www.standwithua.de			
розробив	Домашенко			Приватний будинок	стадія	лист	листов
					ЕП	2	7
				ПЛАН ПЕРШОГО ПОВЕРХУ ПЛАН БОМБОСХОВИЩА М1:125		standwithUA	

розріз 1-1

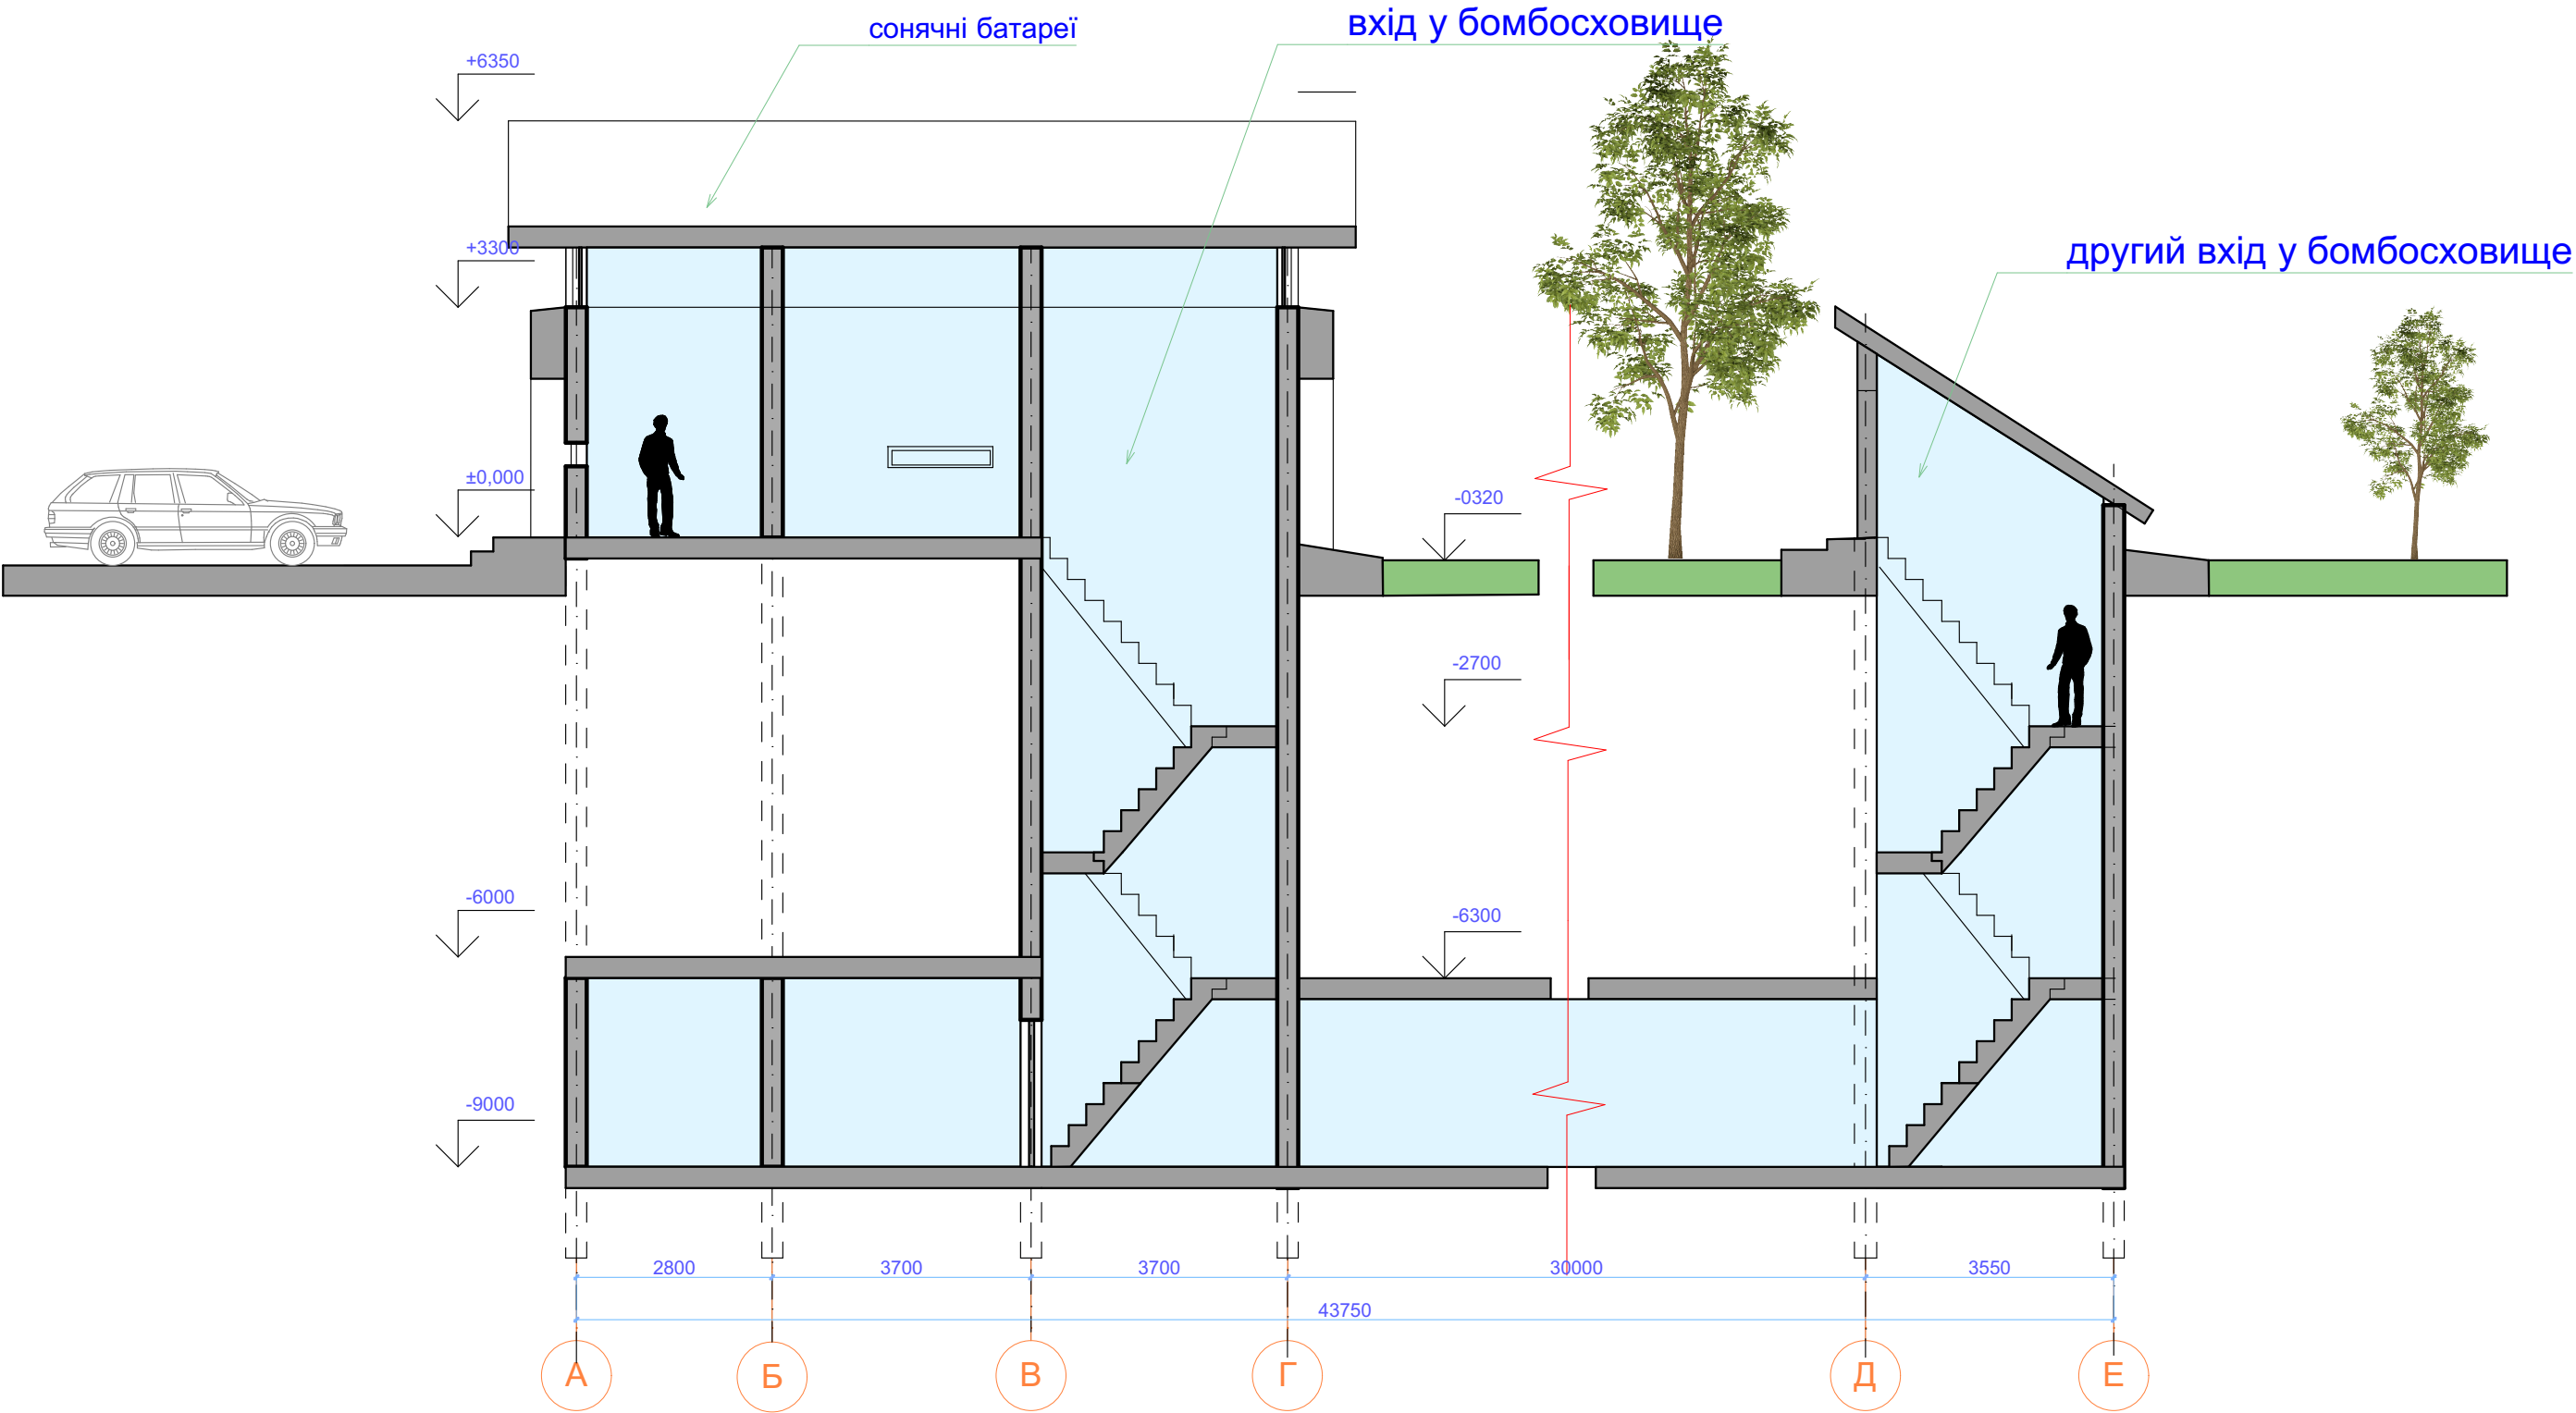


				www.standwithua.de			
розробив	Домашенко			Приватний будинок	стадія	лист	листов
					ЕП	3	7
				РОЗРІЗ М:100	standwithUA		

бічний фасад

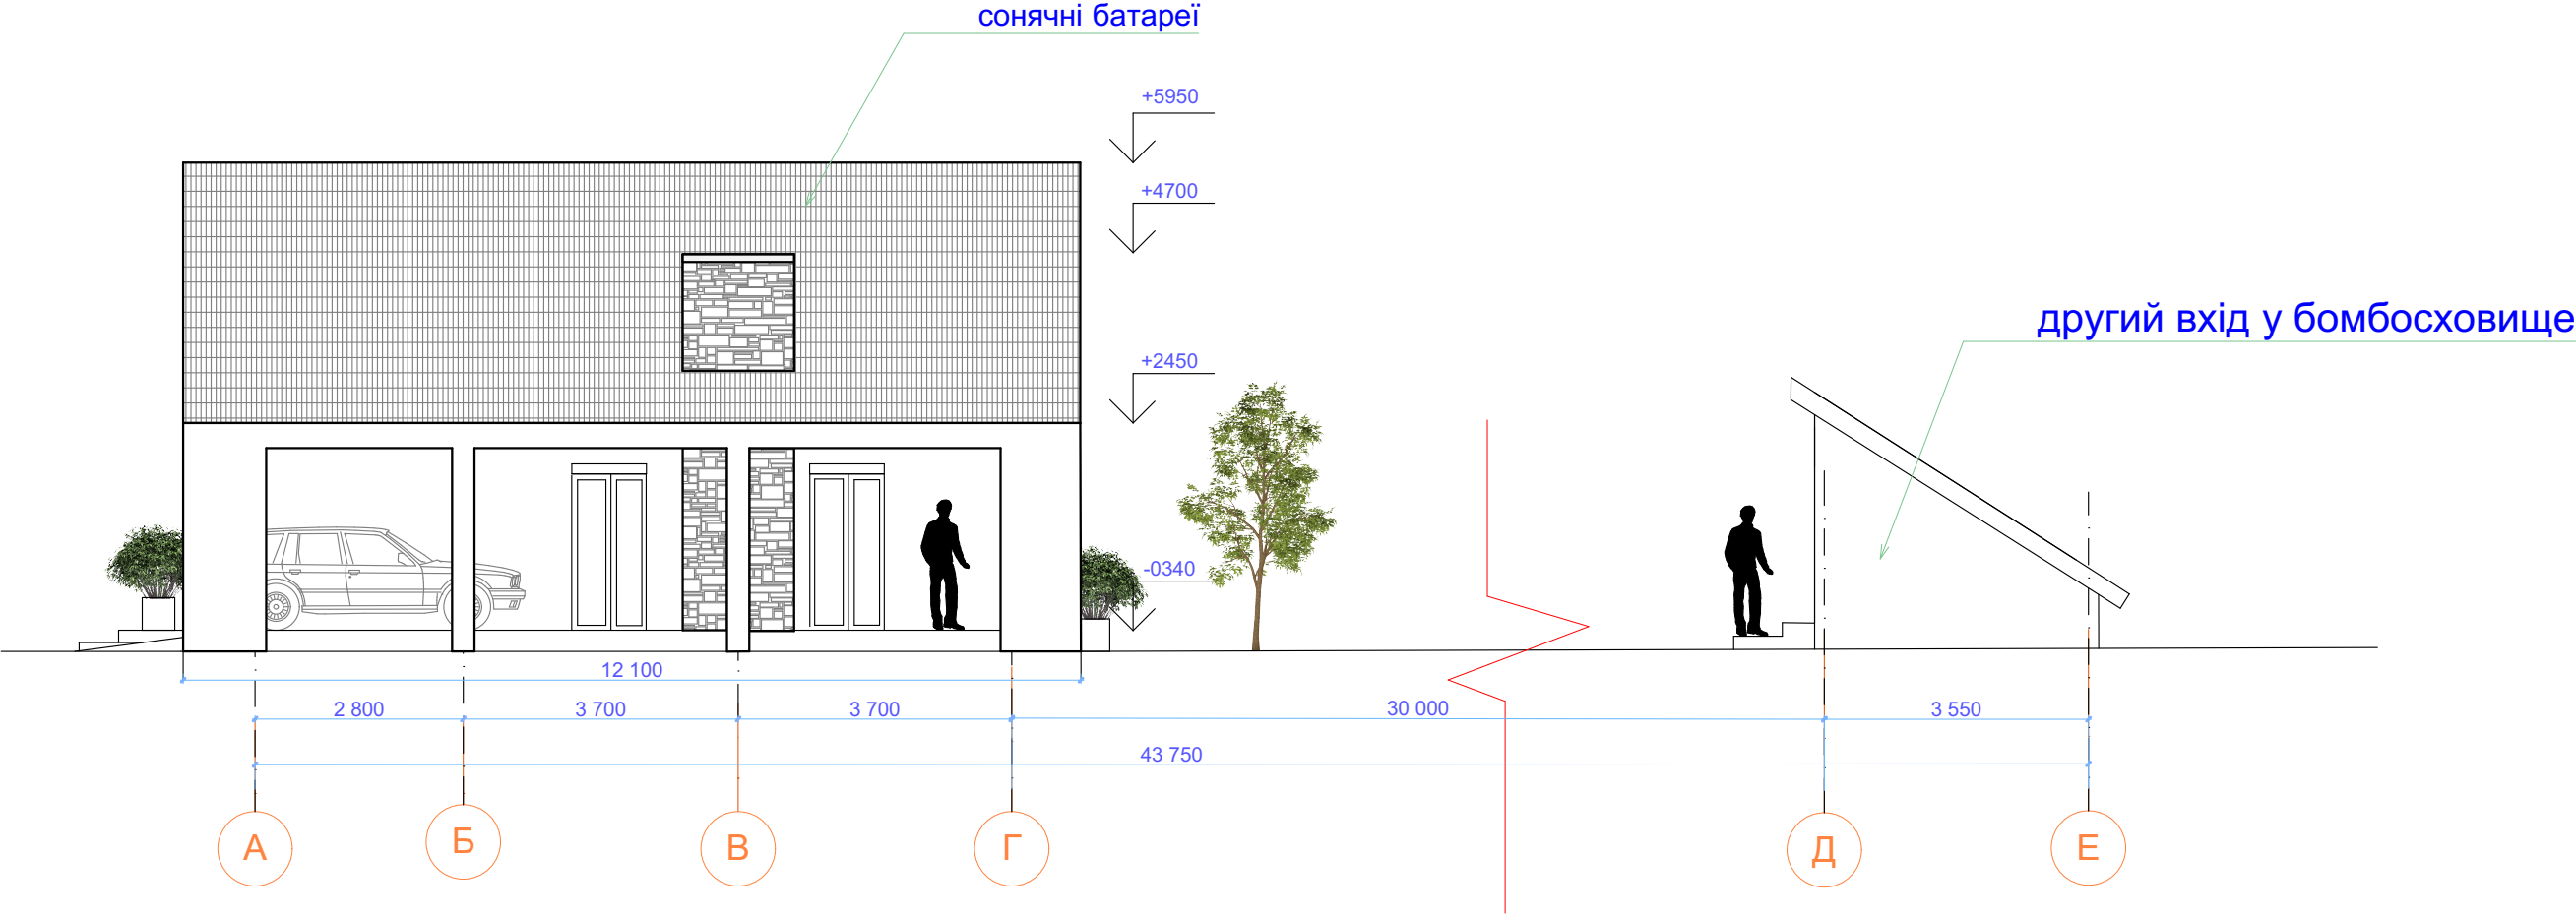

головний фасад

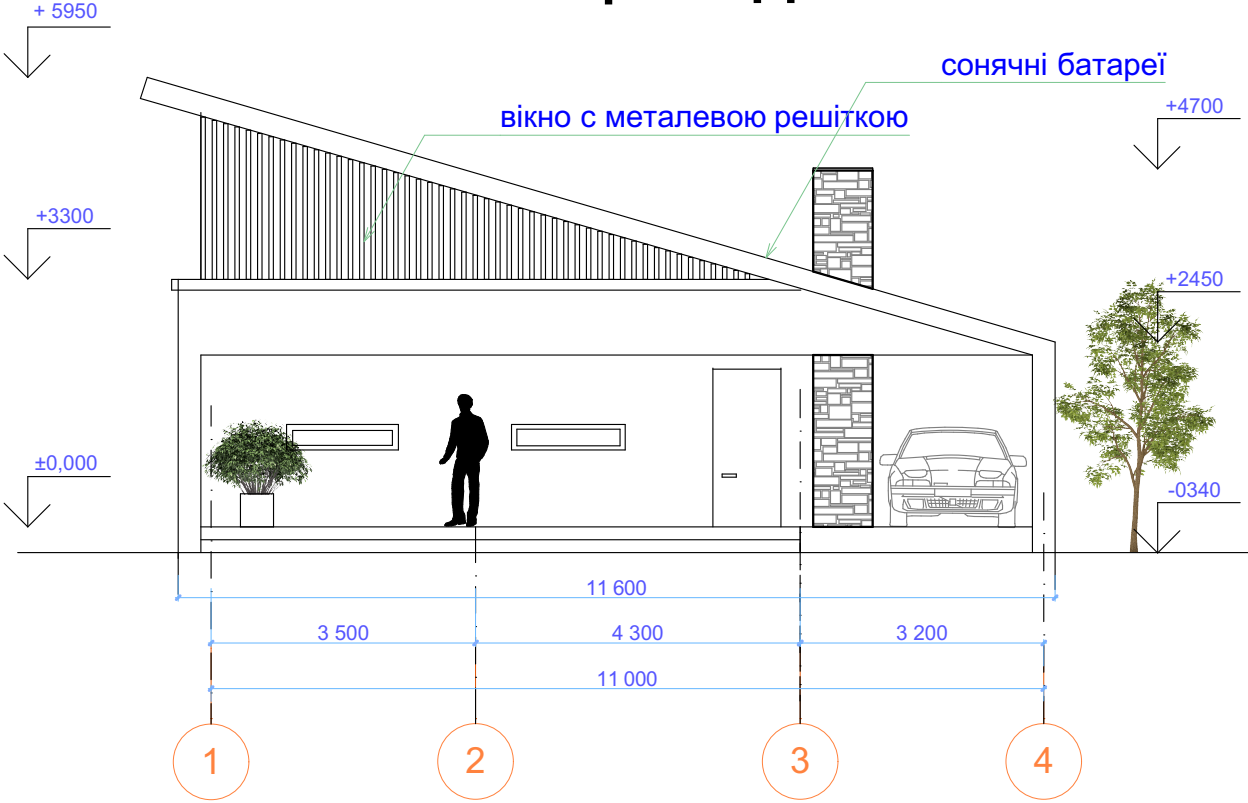


				www.standwithua.de			
розробив	Домашенко			Приватний будинок	стадія	лист	листов
					ЕП	4	7
				ГОЛОВНИЙ ФАСАД , БІЧНИЙ ФАСАД М1:100	standwithUA		

ВІЗУАЛІЗАЦІЯ



				www.standwithua.de			
розробив	Домашенко						
				Приватний будинок	стадія	лист	листов
					ЕП	5	7
				ВІЗУАЛІЗАЦІЯ	standwithUA		

ВІЗУАЛІЗАЦІЯ З БОМБОСХОВИЩЕМ

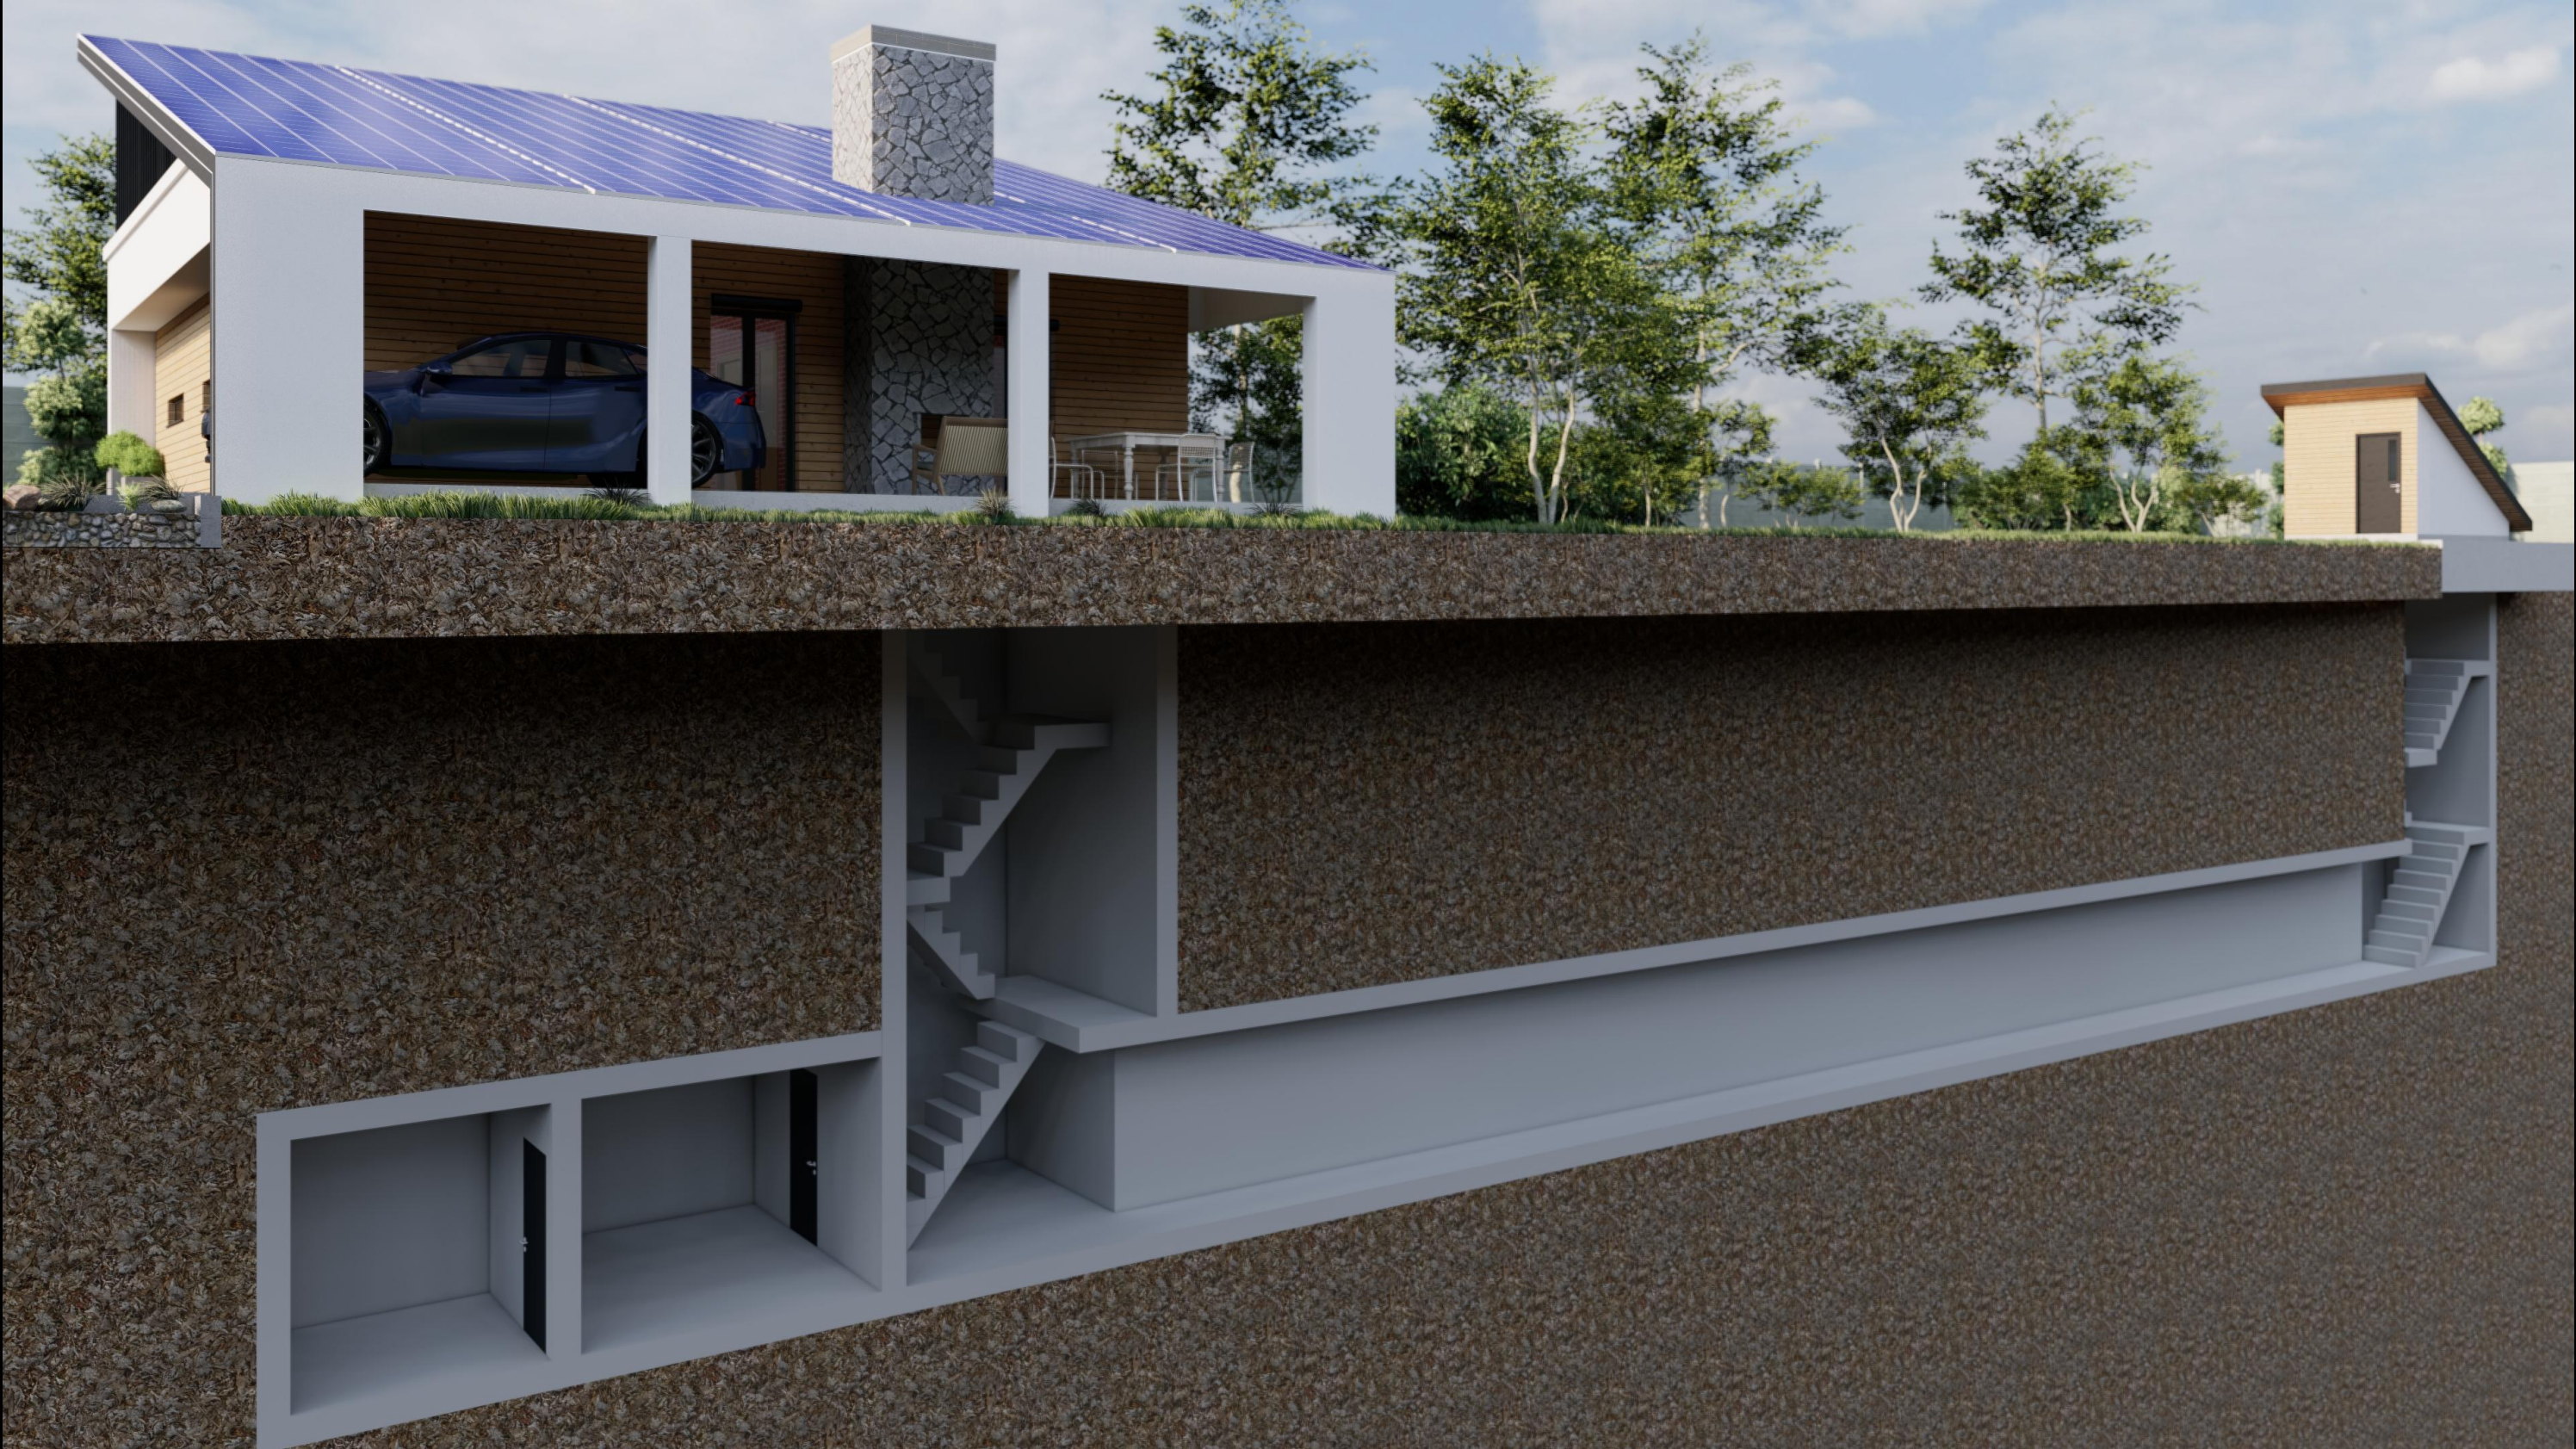

				www.standwithua.de			
розробив	Домашенко			Приватний будинок	стадія	лист	листов
					ЕП	6	7
				ВІЗУАЛІЗАЦІЯ З БОМБОСХОВИЩЕМ	standwithUA		

ВІЗУАЛІЗАЦІЯ У ТЕМНИЙ ЧАС



					www.standwithua.de			
	розробив	Домашенко			Приватний будинок	стадія	лист	листов
						ЕП	7	7
					ВІЗУАЛІЗАЦІЯ У ТЕМНИЙ ЧАС	standwithUA		